

Commune de
Boissy-Fresnoy



18 rue Jean Charron
60440 Boissy-Fresnoy
courriel : mairie.boissy-fresnoy@wanadoo.fr

PLAN LOCAL D'URBANISME



10U11

Rendu exécutoire
à compter du



Volet réglementaire

EMPLACEMENTS RESERVES

Date d'origine :
Mars 2014

4d

ARRET du Projet - Dossier annexé à la
délibération municipale du **26 juin 2013**

APPROBATION - Dossier annexé à la
délibération municipale du **20 mars 2014**

Urbanistes :

Mandataire :

ARVAL

Agence d'Urbanisme ARVAL Sarl MATHIEU - THIMONIER - CARRAUD
3bis, Place de la République - 60800 CREPY en VALOIS
Téléphone: 03-44-94-72-16 Fax: 03-44-39-04-61
Courriel : Nicolas.Thimonier@Arval-Archi.fr

Equipe d'étude :



N. Thimonier (Géog-Urb), A. Pitel (Ing-Urb)

Participation financière : **Conseil Général de l'Oise**




LISTE DES EMPLACEMENTS RESERVES

N° ER	REFERENCE PARCELLE CADASTRALE	EMPRISE	BENEFICIAIRE	DESTINATION
ER n°1	zones UA et A parcelles ZB n°59 (p) et AC n° 357 (p), 338 (p)	1175 m2	Commune	Aménagement d'un cheminement vers Fresnoy et au-delà
ER n°2	zones Nj et UAa parcelles ZB n°59 (p) et AB n°295 (p), 297 (p), 386 (p), 248 (p), 24 (p), 354 (p), 275 (p), 273	1480 m2	Commune	Aménagement d'un cheminement vers Fresnoy et au-delà
ER n°3	zone UA parcelle AC n° 271	251 m2	Commune	Aménagement de places de stationnement
ER n°4	SUPPRIMER A L'ISSUE DE L'ENQUETE PUBLIQUE			
ER n°5	zone A parcelle ZM n° 59	1054 m2	Commune	Installation d'une bâche pour la défense incendie
ER n°6	zone UA parcelle AB n° 457	86 m2	Commune	Aménagement de places de stationnement
ER n°7	zone Np parcelle ZB n° 20 (p)	2479 m2	Commune	Extension du cimetière
ER n°8	zone UB parcelle AC n° 119	300 m2	Commune	Aménagement de places de stationnement

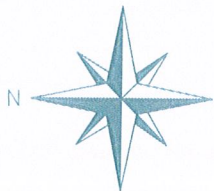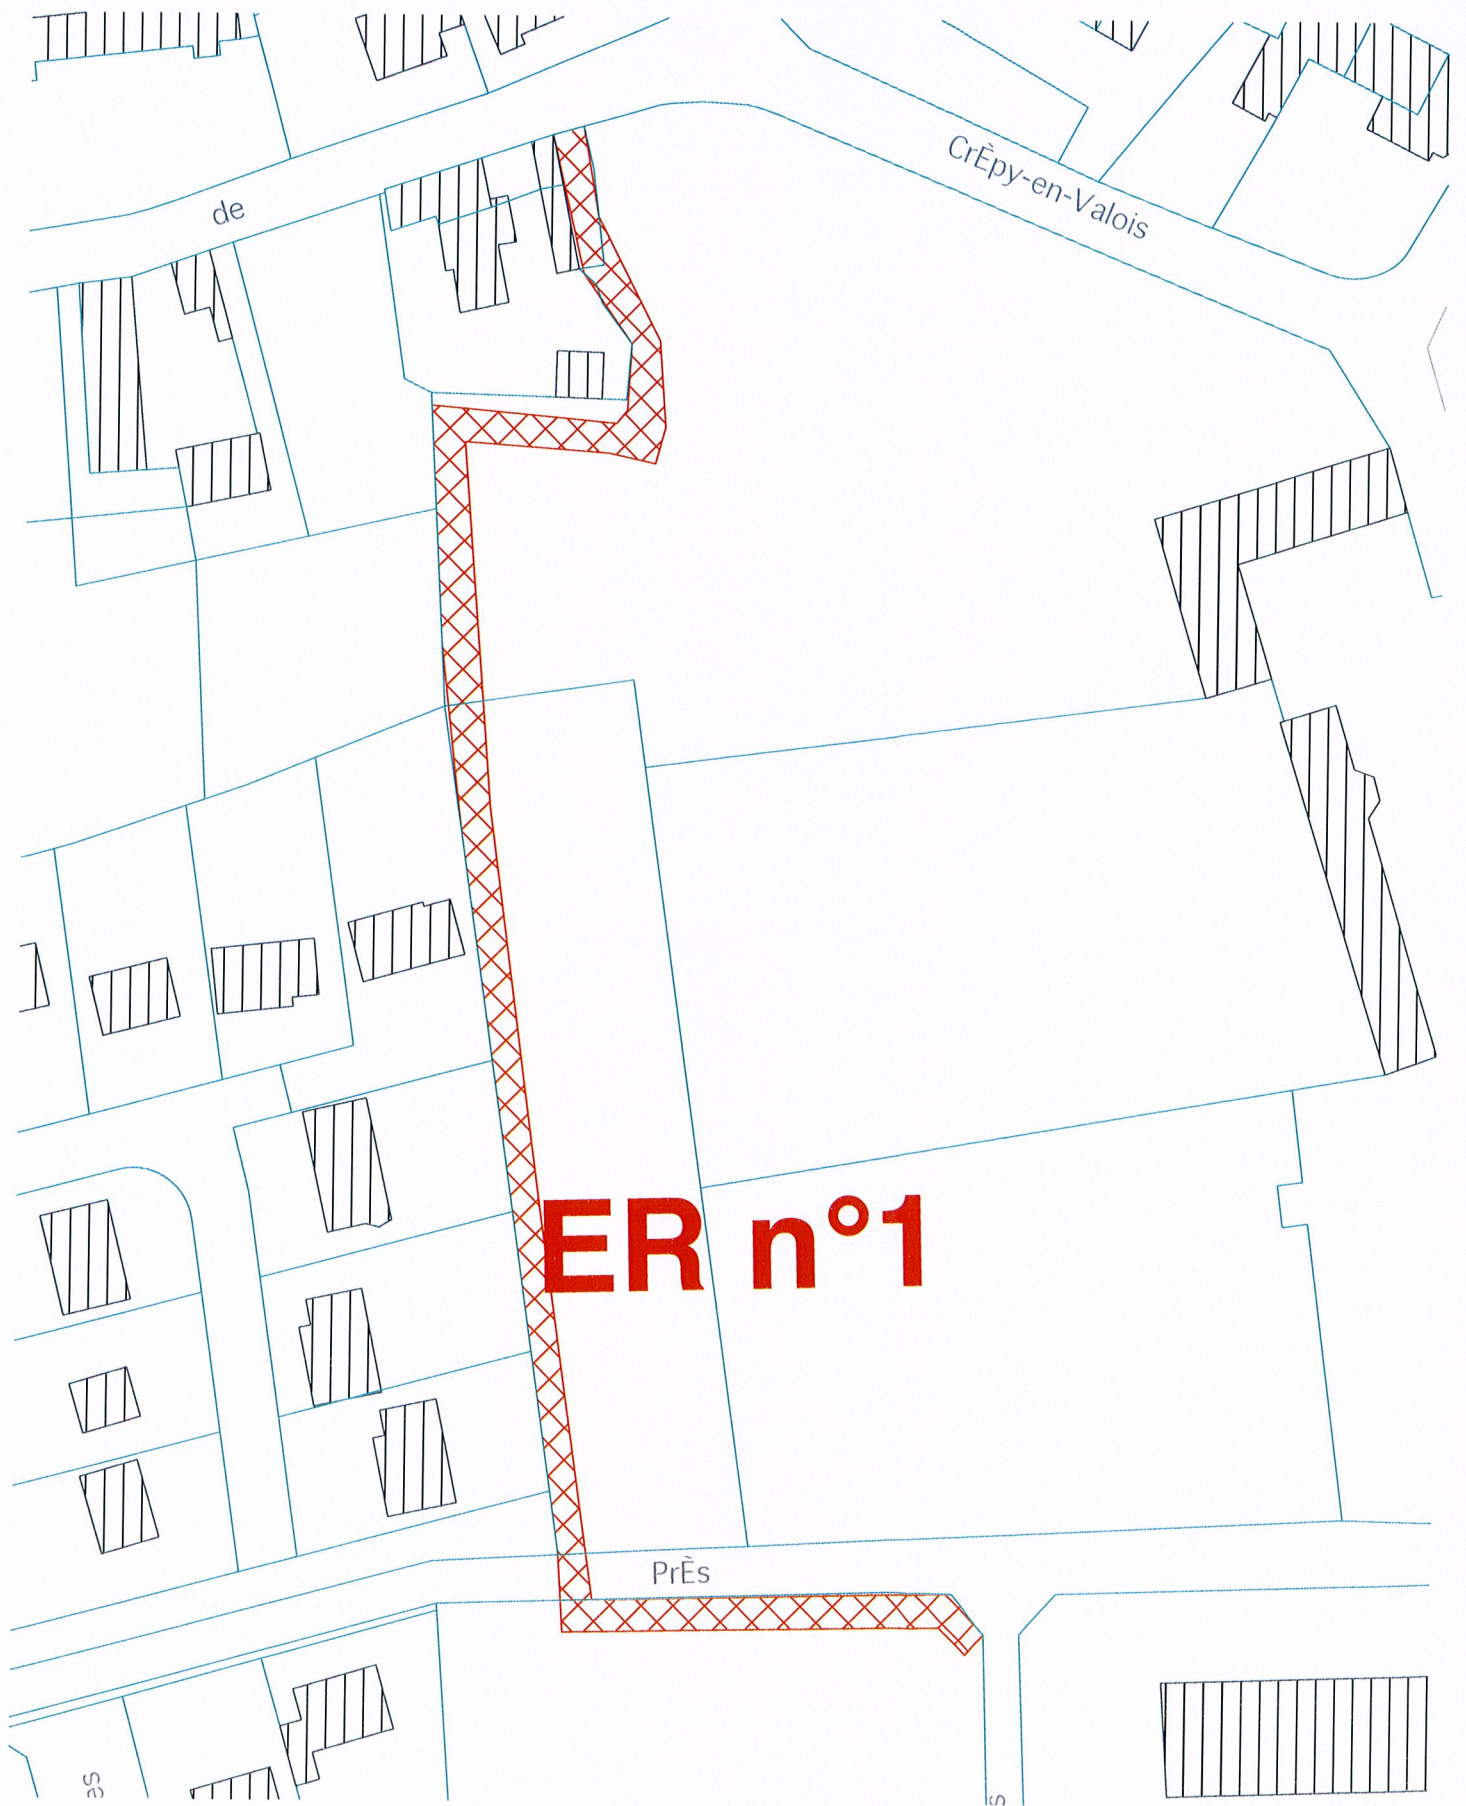

Emplacement Réservé n°1
Echelle : 1/1000è
Parcelles : ZB n°59 (p)
AC n° 357 (p), 338 (p)

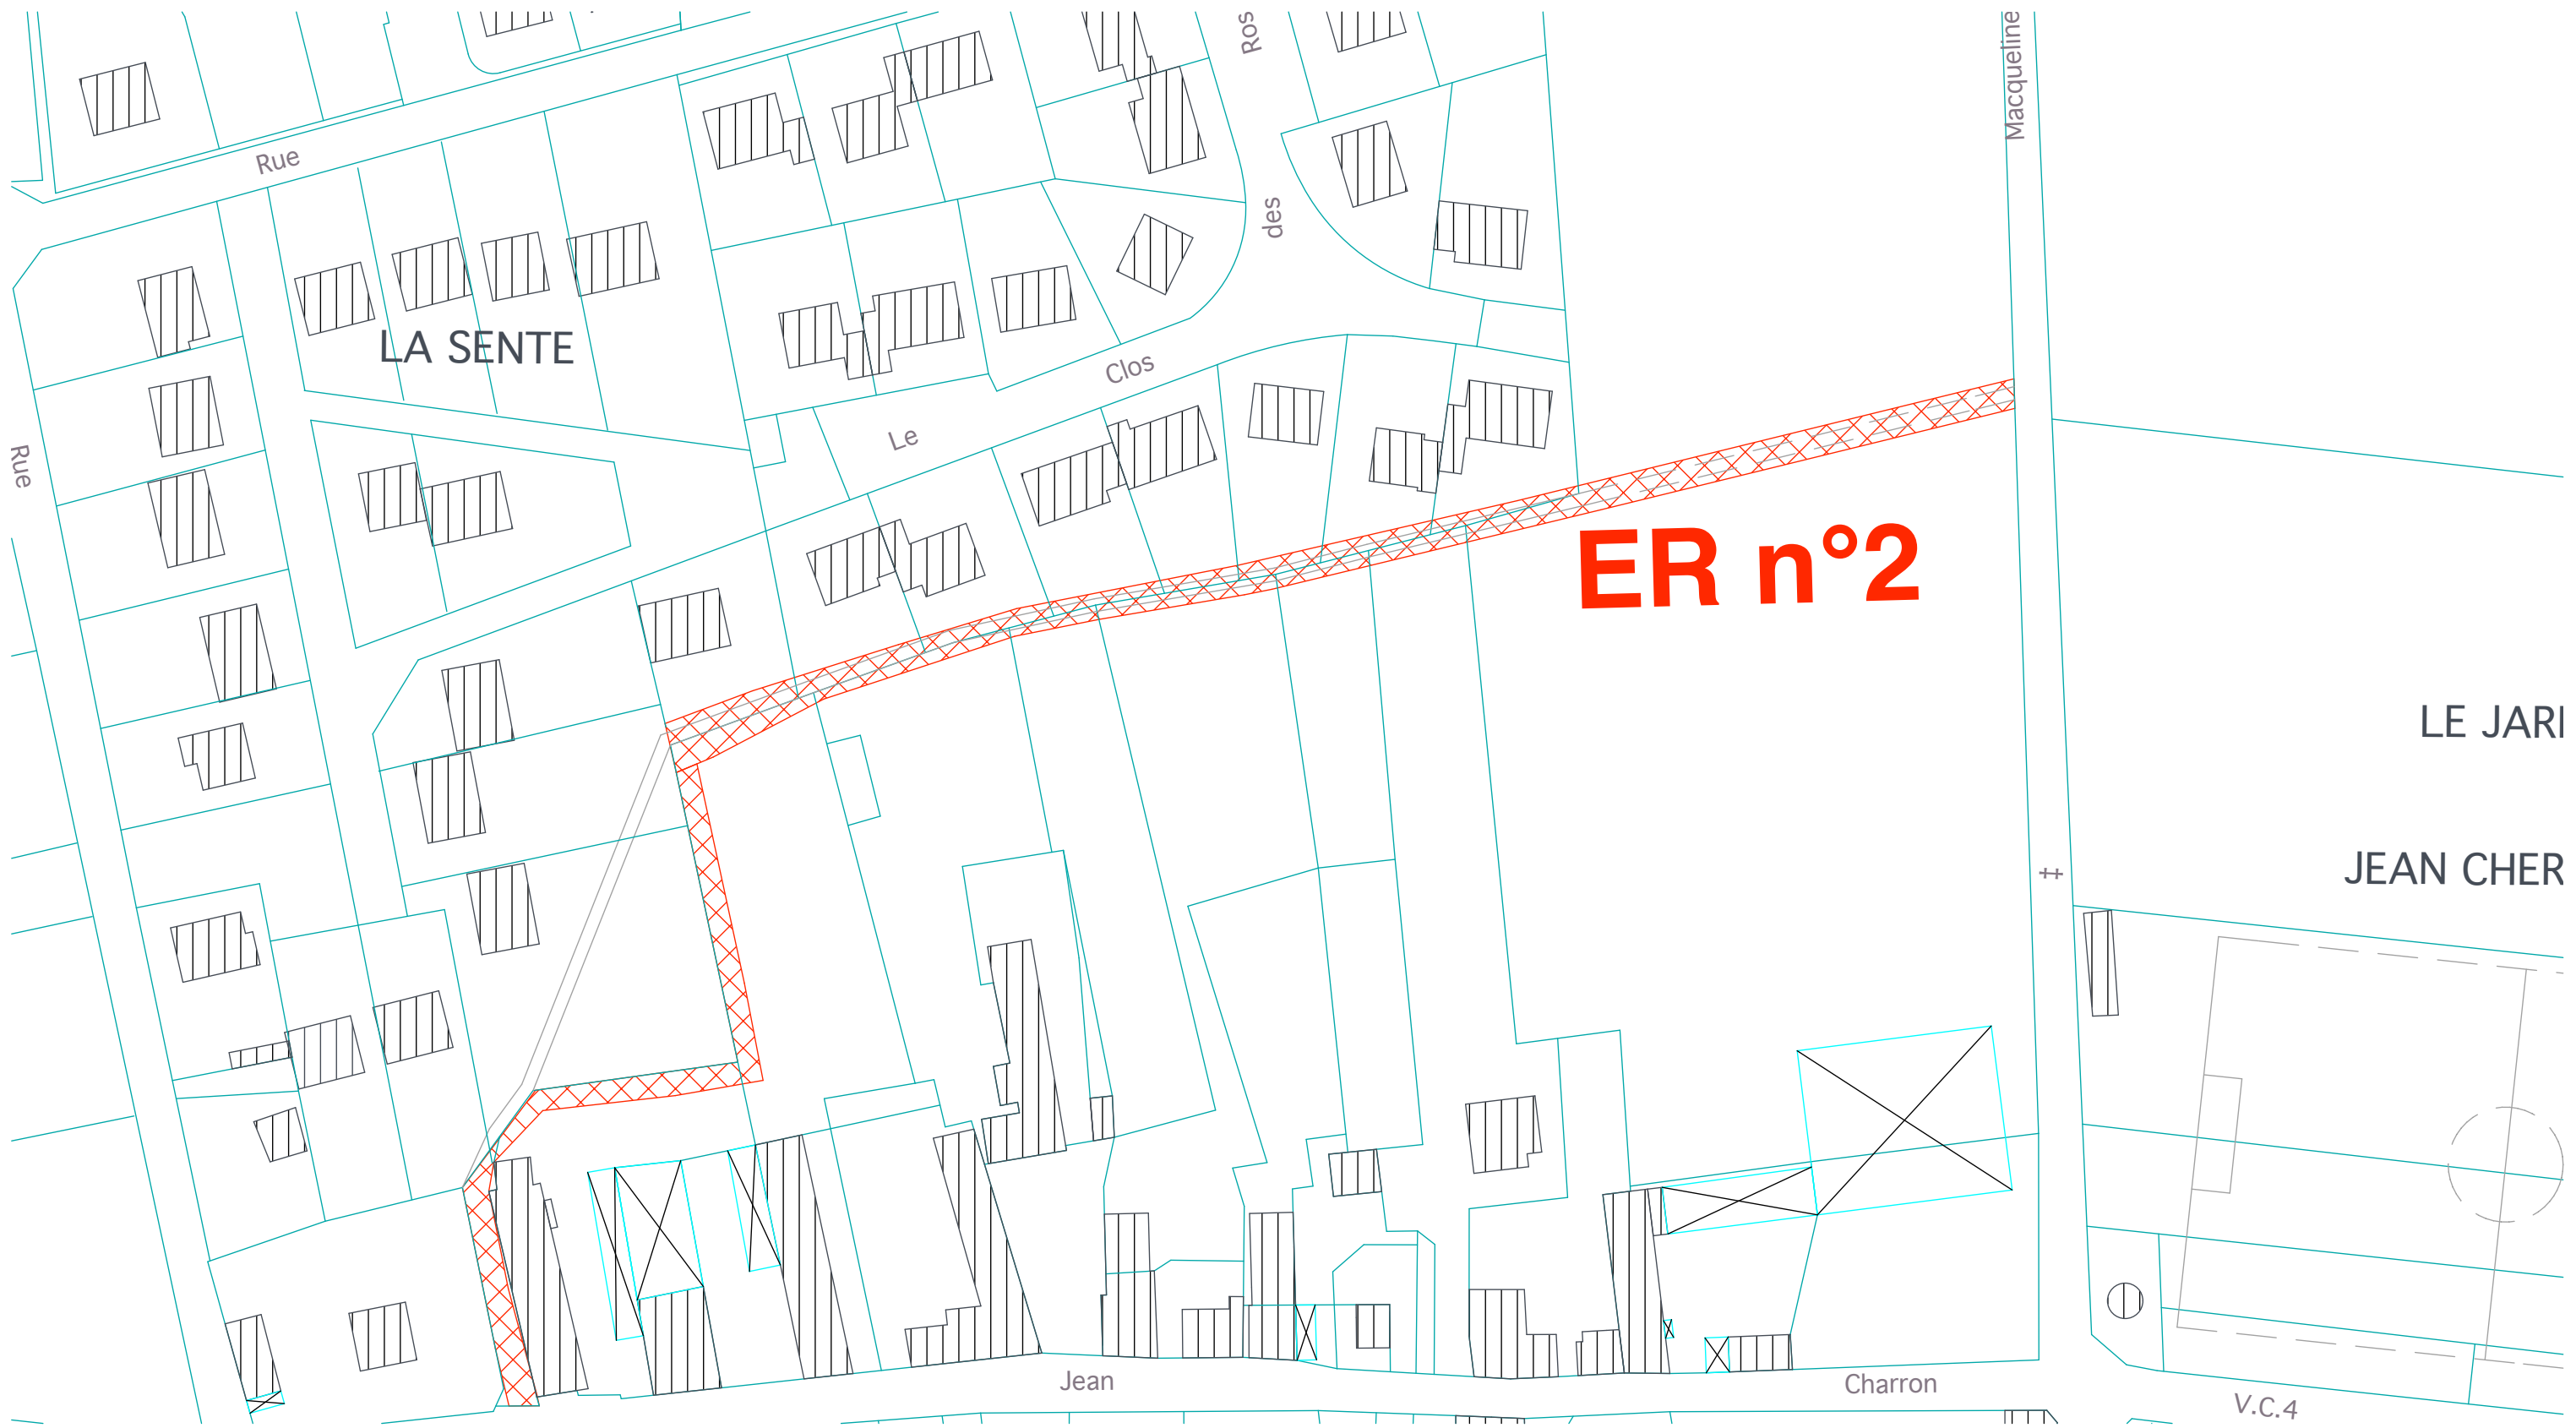


ER n°2

Emplacement Réserve n°2
Echelle : 1/1000è
Parcelles : ZB n°59 (p)
AB n° 295 (p), 297 (p),
386 (p), 248 (p), 24 (p),
354 (p), 275 (p), 273




Y
=

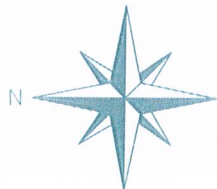

Emplacement Réserve n°3
Echelle : 1/1000è
Parcelle : AC n°271




ER n°5

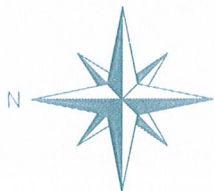

Emplacement Réservé n°5
Echelle : 1/1000è
Parcelle : ZM n°59 (p)


LE VILLAGE

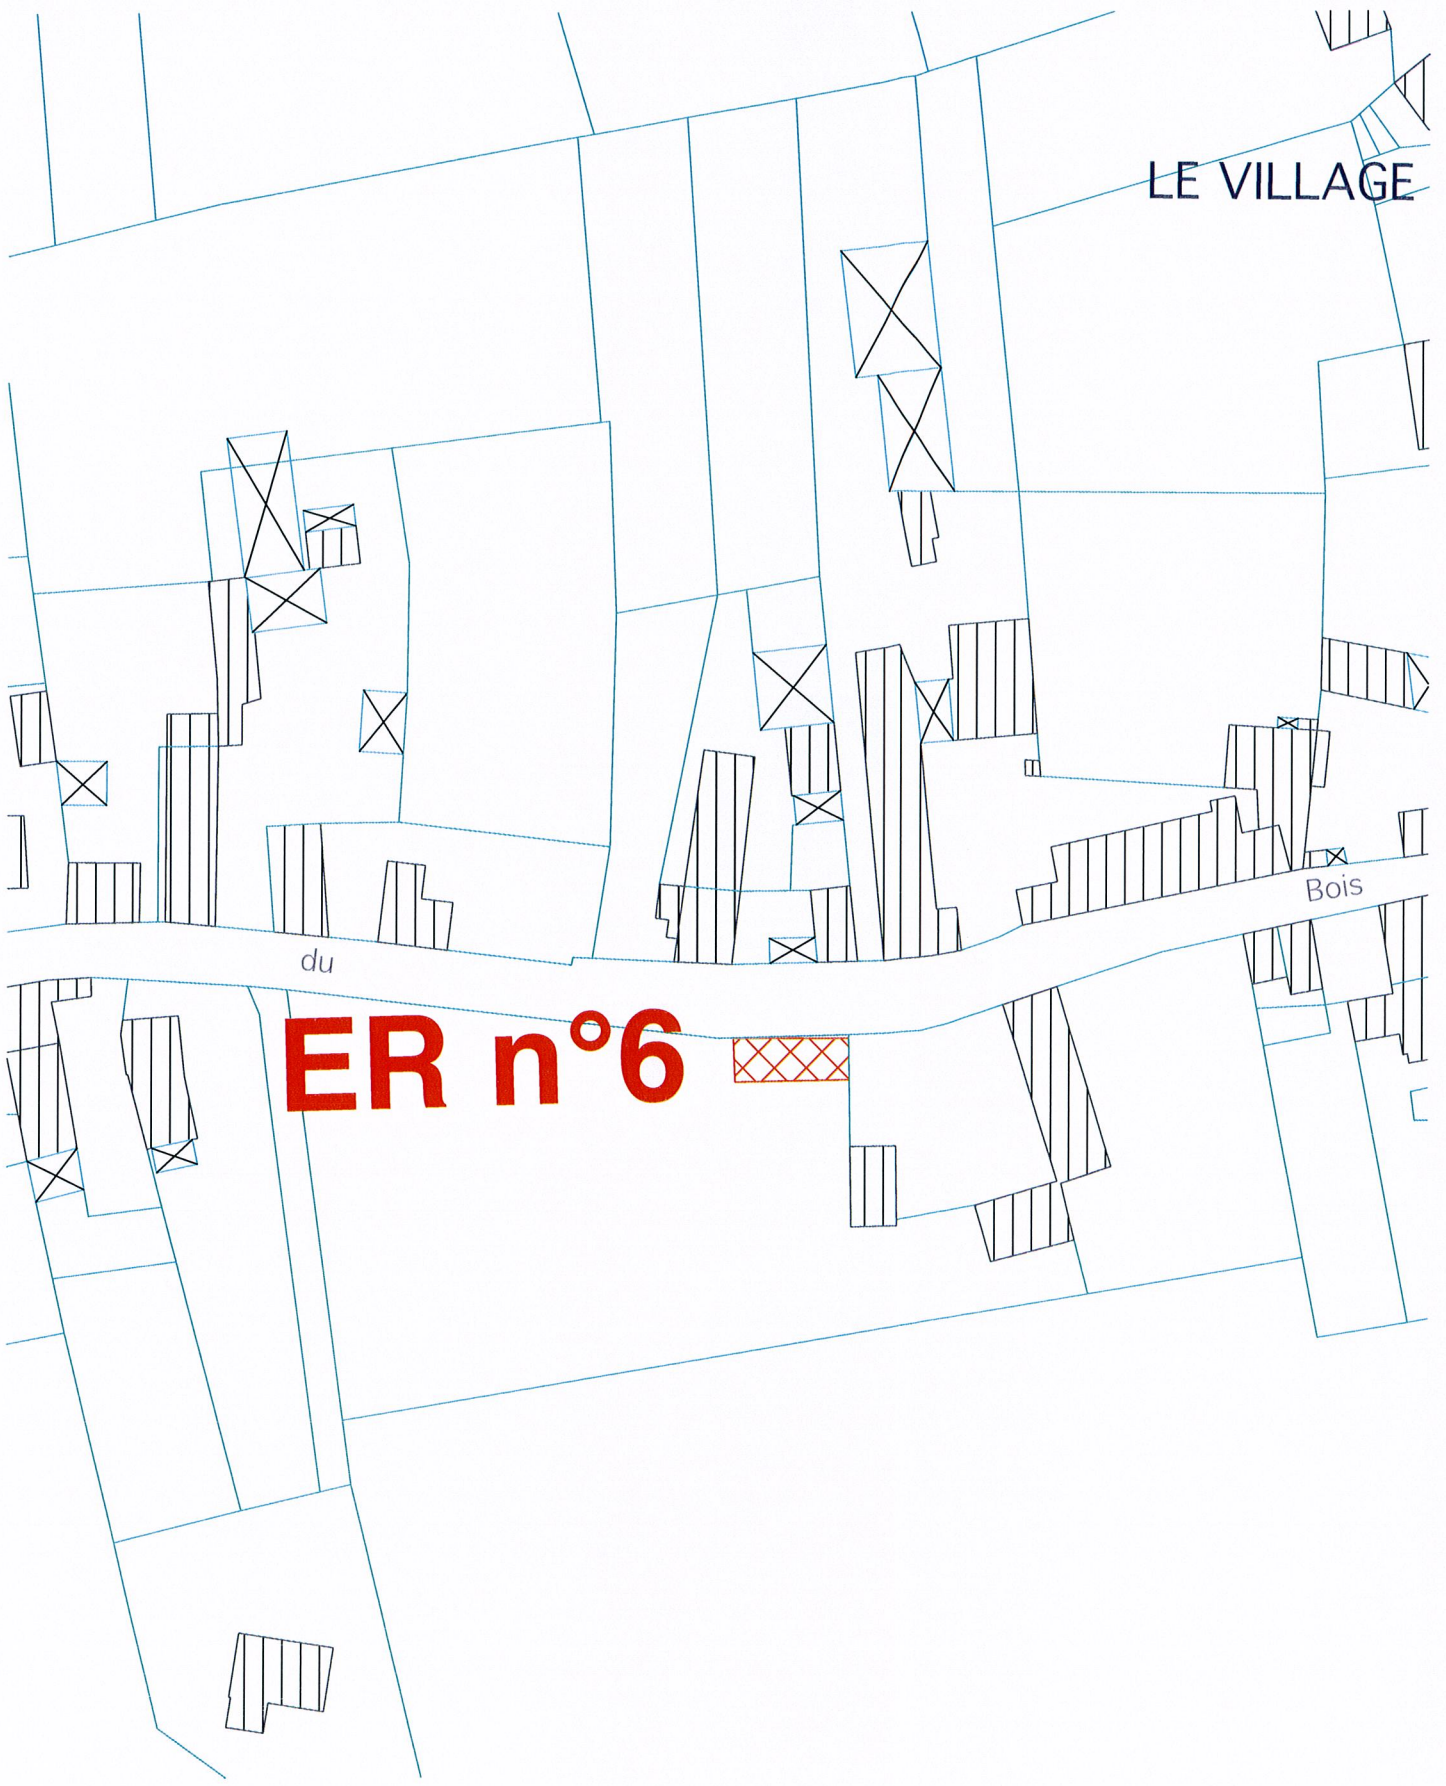

ER n°6

Bois

du

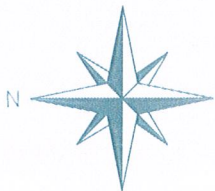

Emplacement Réserve n°6


Echelle : 1/1000è

Parcelle : AB n°457 (p)

ER n°7




LE TRYE

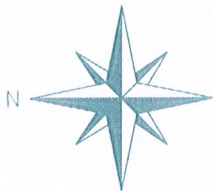

Emplacement Réservé n°7

Echelle : 1/1000è

Parcelle : ZB n°20 (p)

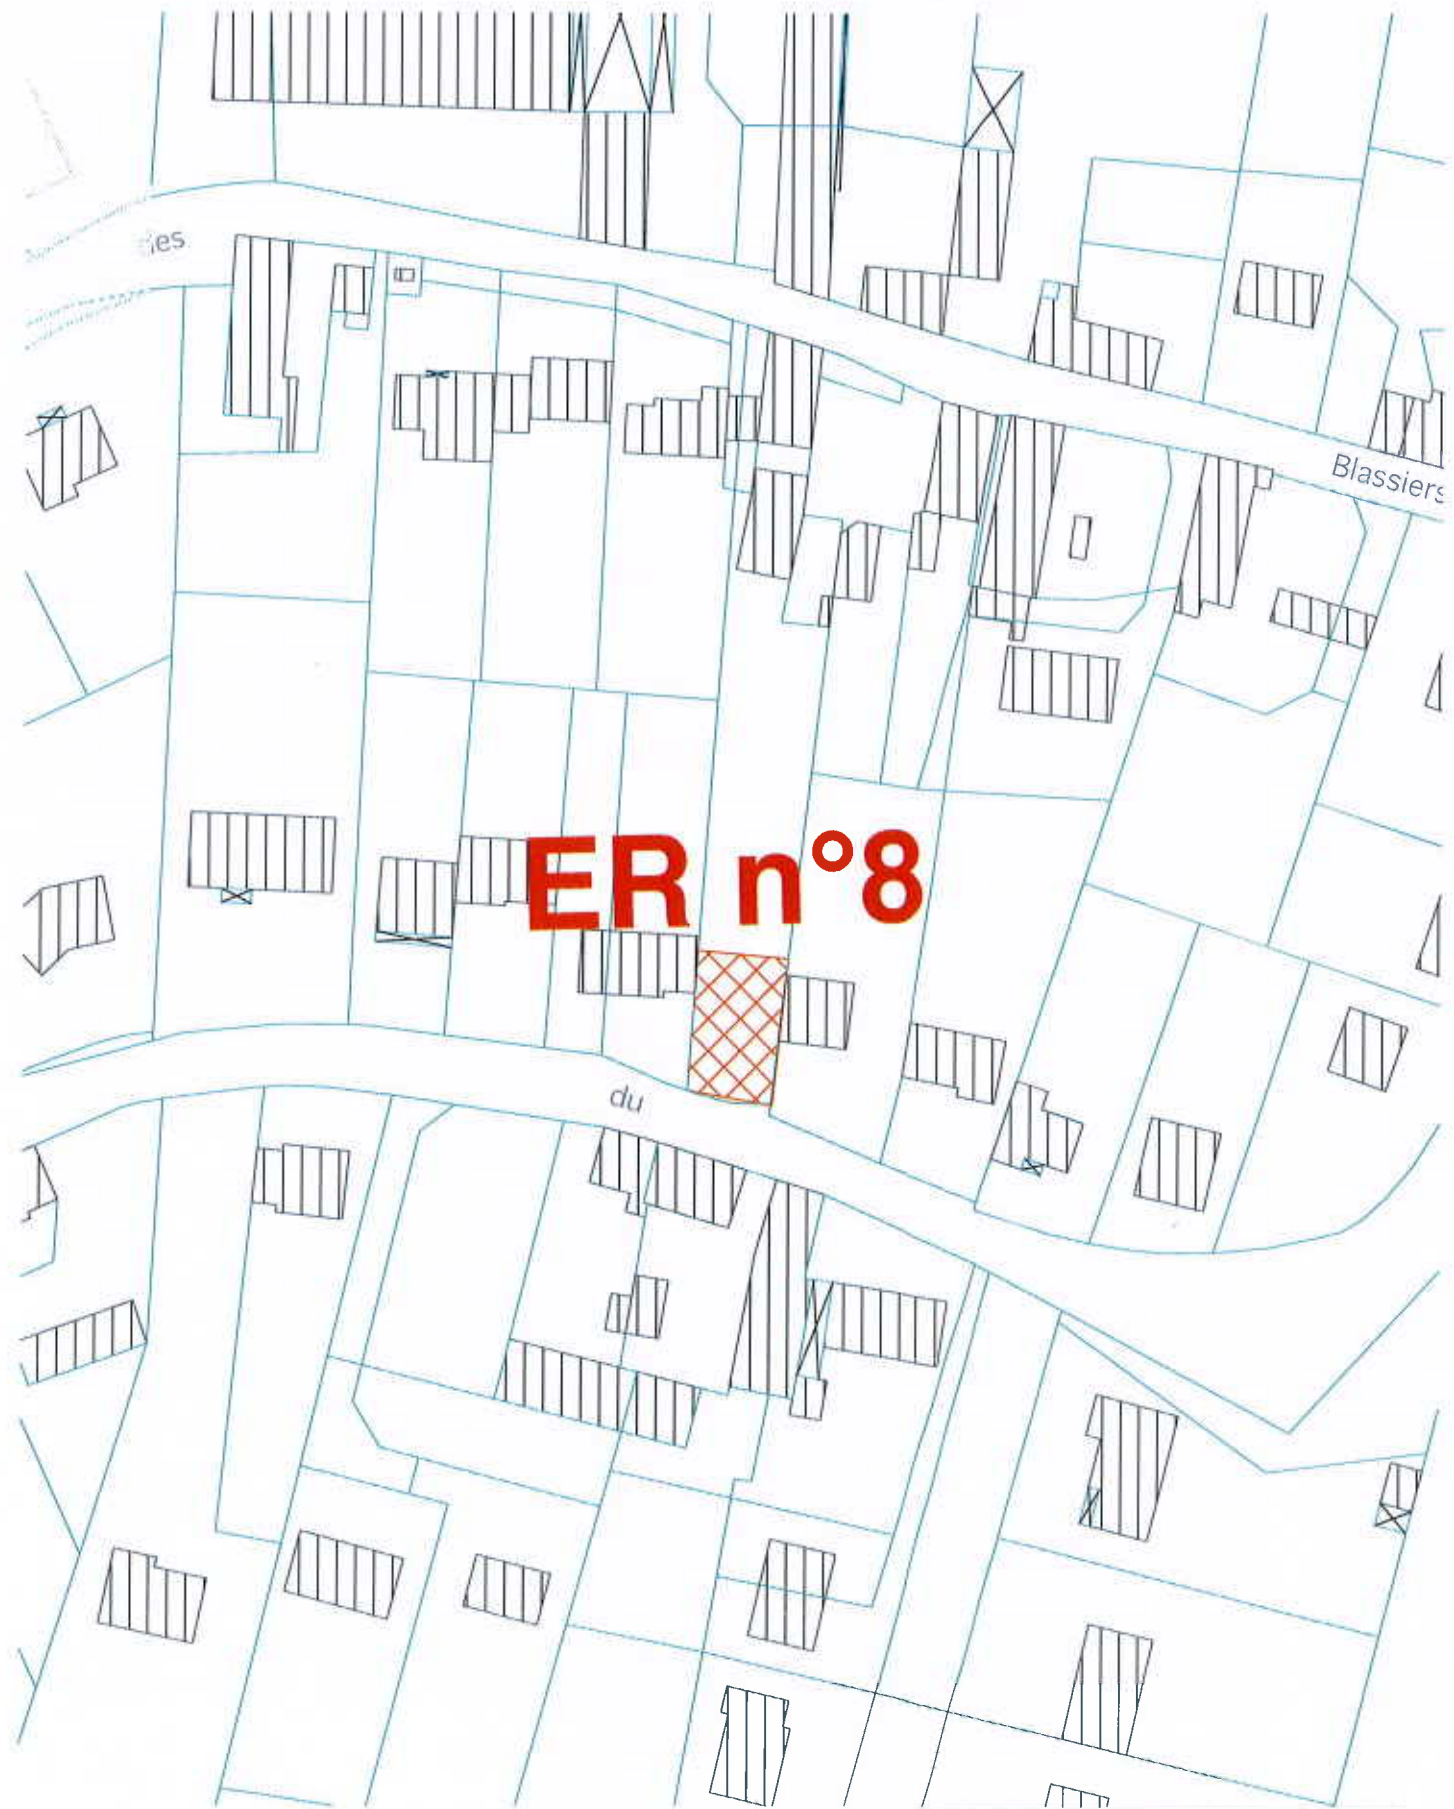

ER n°8



Emplacement Réservé n°8
Echelle : 1/1000è
Parcelle : AC n°119