



PLAN LOCAL D'URBANISME

09U18

Rendu exécutoire
le



Modification n°1

EMPLACEMENTS RÉSERVÉS

Date d'origine :

Mars 2019

4d

PLU approuvé par délibération municipale du 20 Mars 2014 - Étude réalisée par l'Agence d'Urbanisme ARVAL SARL

APPROBATION - Dossier annexé à la
délibération municipale du

Urbanistes :

Mandataire : ARVAL

Agence d'Urbanisme ARVAL
Sarl MATHIEU - THIMONIER - CARRAUD
3 bis, Place de la République - 60800 CREPY-EN-VALOIS
Téléphone : 03 44 94 72 16 - Fax : 03 44 94 72 01
Courriel : Nicolas.Thimonier@arval-archi.fr


Equipe d'étude : N. Thimonier (Géog-Urb)

Participation financière : Conseil Départemental de l'Oise




LISTE DES EMPLACEMENTS RESERVES


N° ER	REFERENCE PARCELLE CADASTRALE	EMPRISE	BENEFICIAIRE	DESTINATION
ER n°1	zones UA et A parcelles ZB n°59 (p) et AC n° 357 (p), 338 (p)	1175 m2	Commune	Aménagement d'un cheminement vers Fresnoy et au-delà
ER n°2	zones Nj et UAa parcelles ZB n°59 (p) et AB n°295 (p), 297 (p), 386 (p), 248 (p), 24 (p), 354 (p), 275 (p), 273	1480 m2	Commune	Aménagement d'un cheminement vers Fresnoy et au-delà
ER n°3	zone UA parcelle AC n° 271	251 m2	Commune	Aménagement de places de stationnement
ER n°4	SUPPRIMER A L'ISSUE DE L'ENQUETE PUBLIQUE			
ER n°5	zone A parcelle ZM n° 59	1054 m2	Commune	Installation d'une bâche pour la défense incendie
ER n°6	zone UA parcelle AB n° 457	86 m2	Commune	Aménagement de places de stationnement
ER n°7	zone Np parcelle ZB n° 20 (p)	2479 m2	Commune	Extension du cimetière
ER n°8	zone UB parcelle AC n° 119	300 m2	Commune	Aménagement de places de stationnement
ER n°9	zone UB parcelle ZN n° 191	173 m2	Commune	Aménagement d'un passage pour les piétons et les vélos

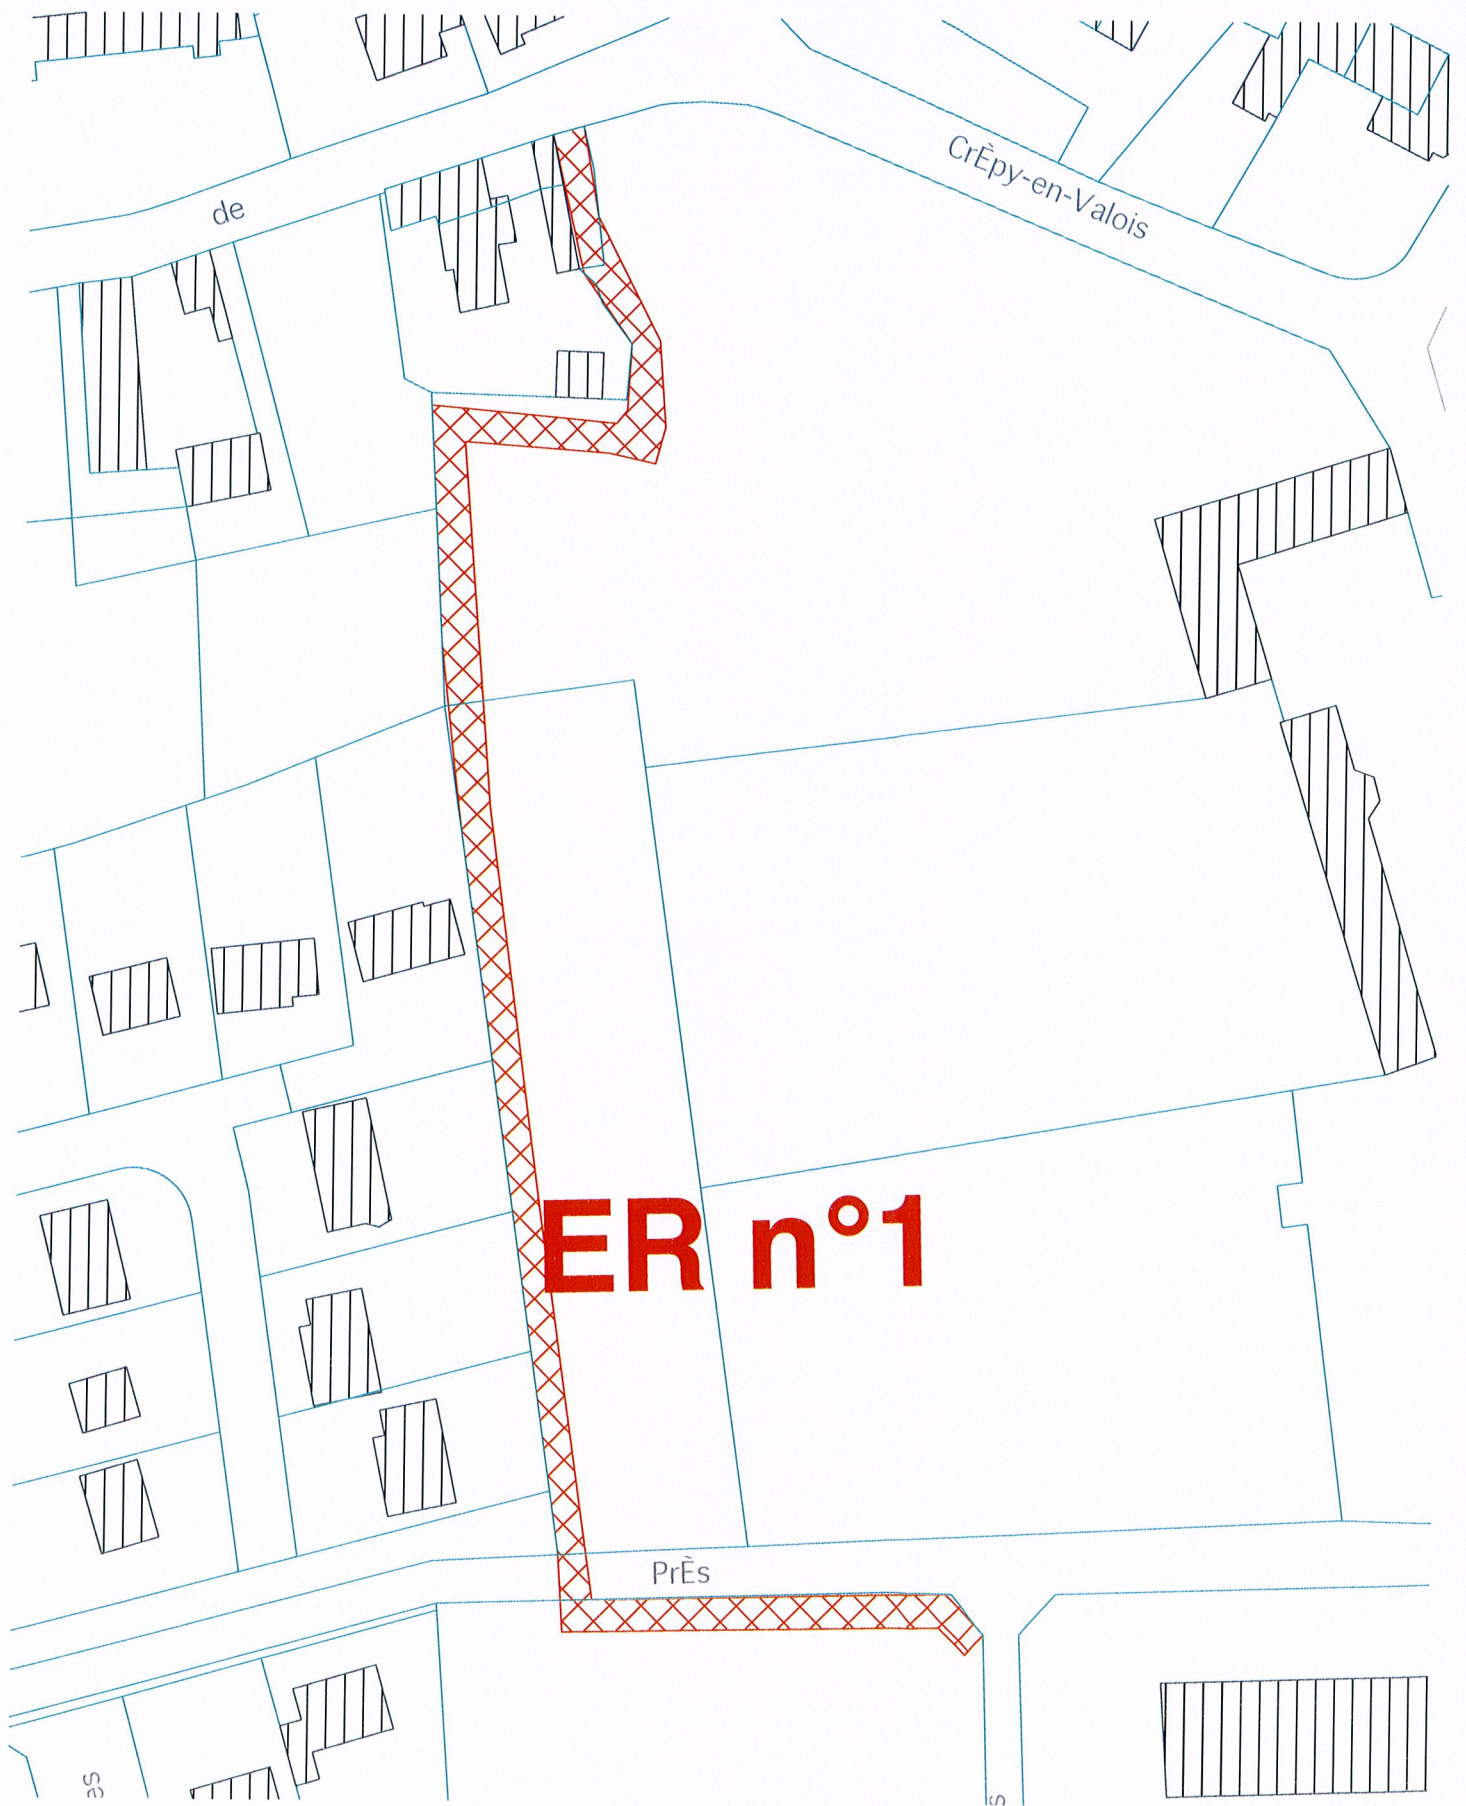

ER n°1

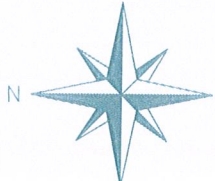

Emplacement Réservé n°1
Echelle : 1/1000è
Parcelles : ZB n°59 (p)
AC n° 357 (p), 338 (p)

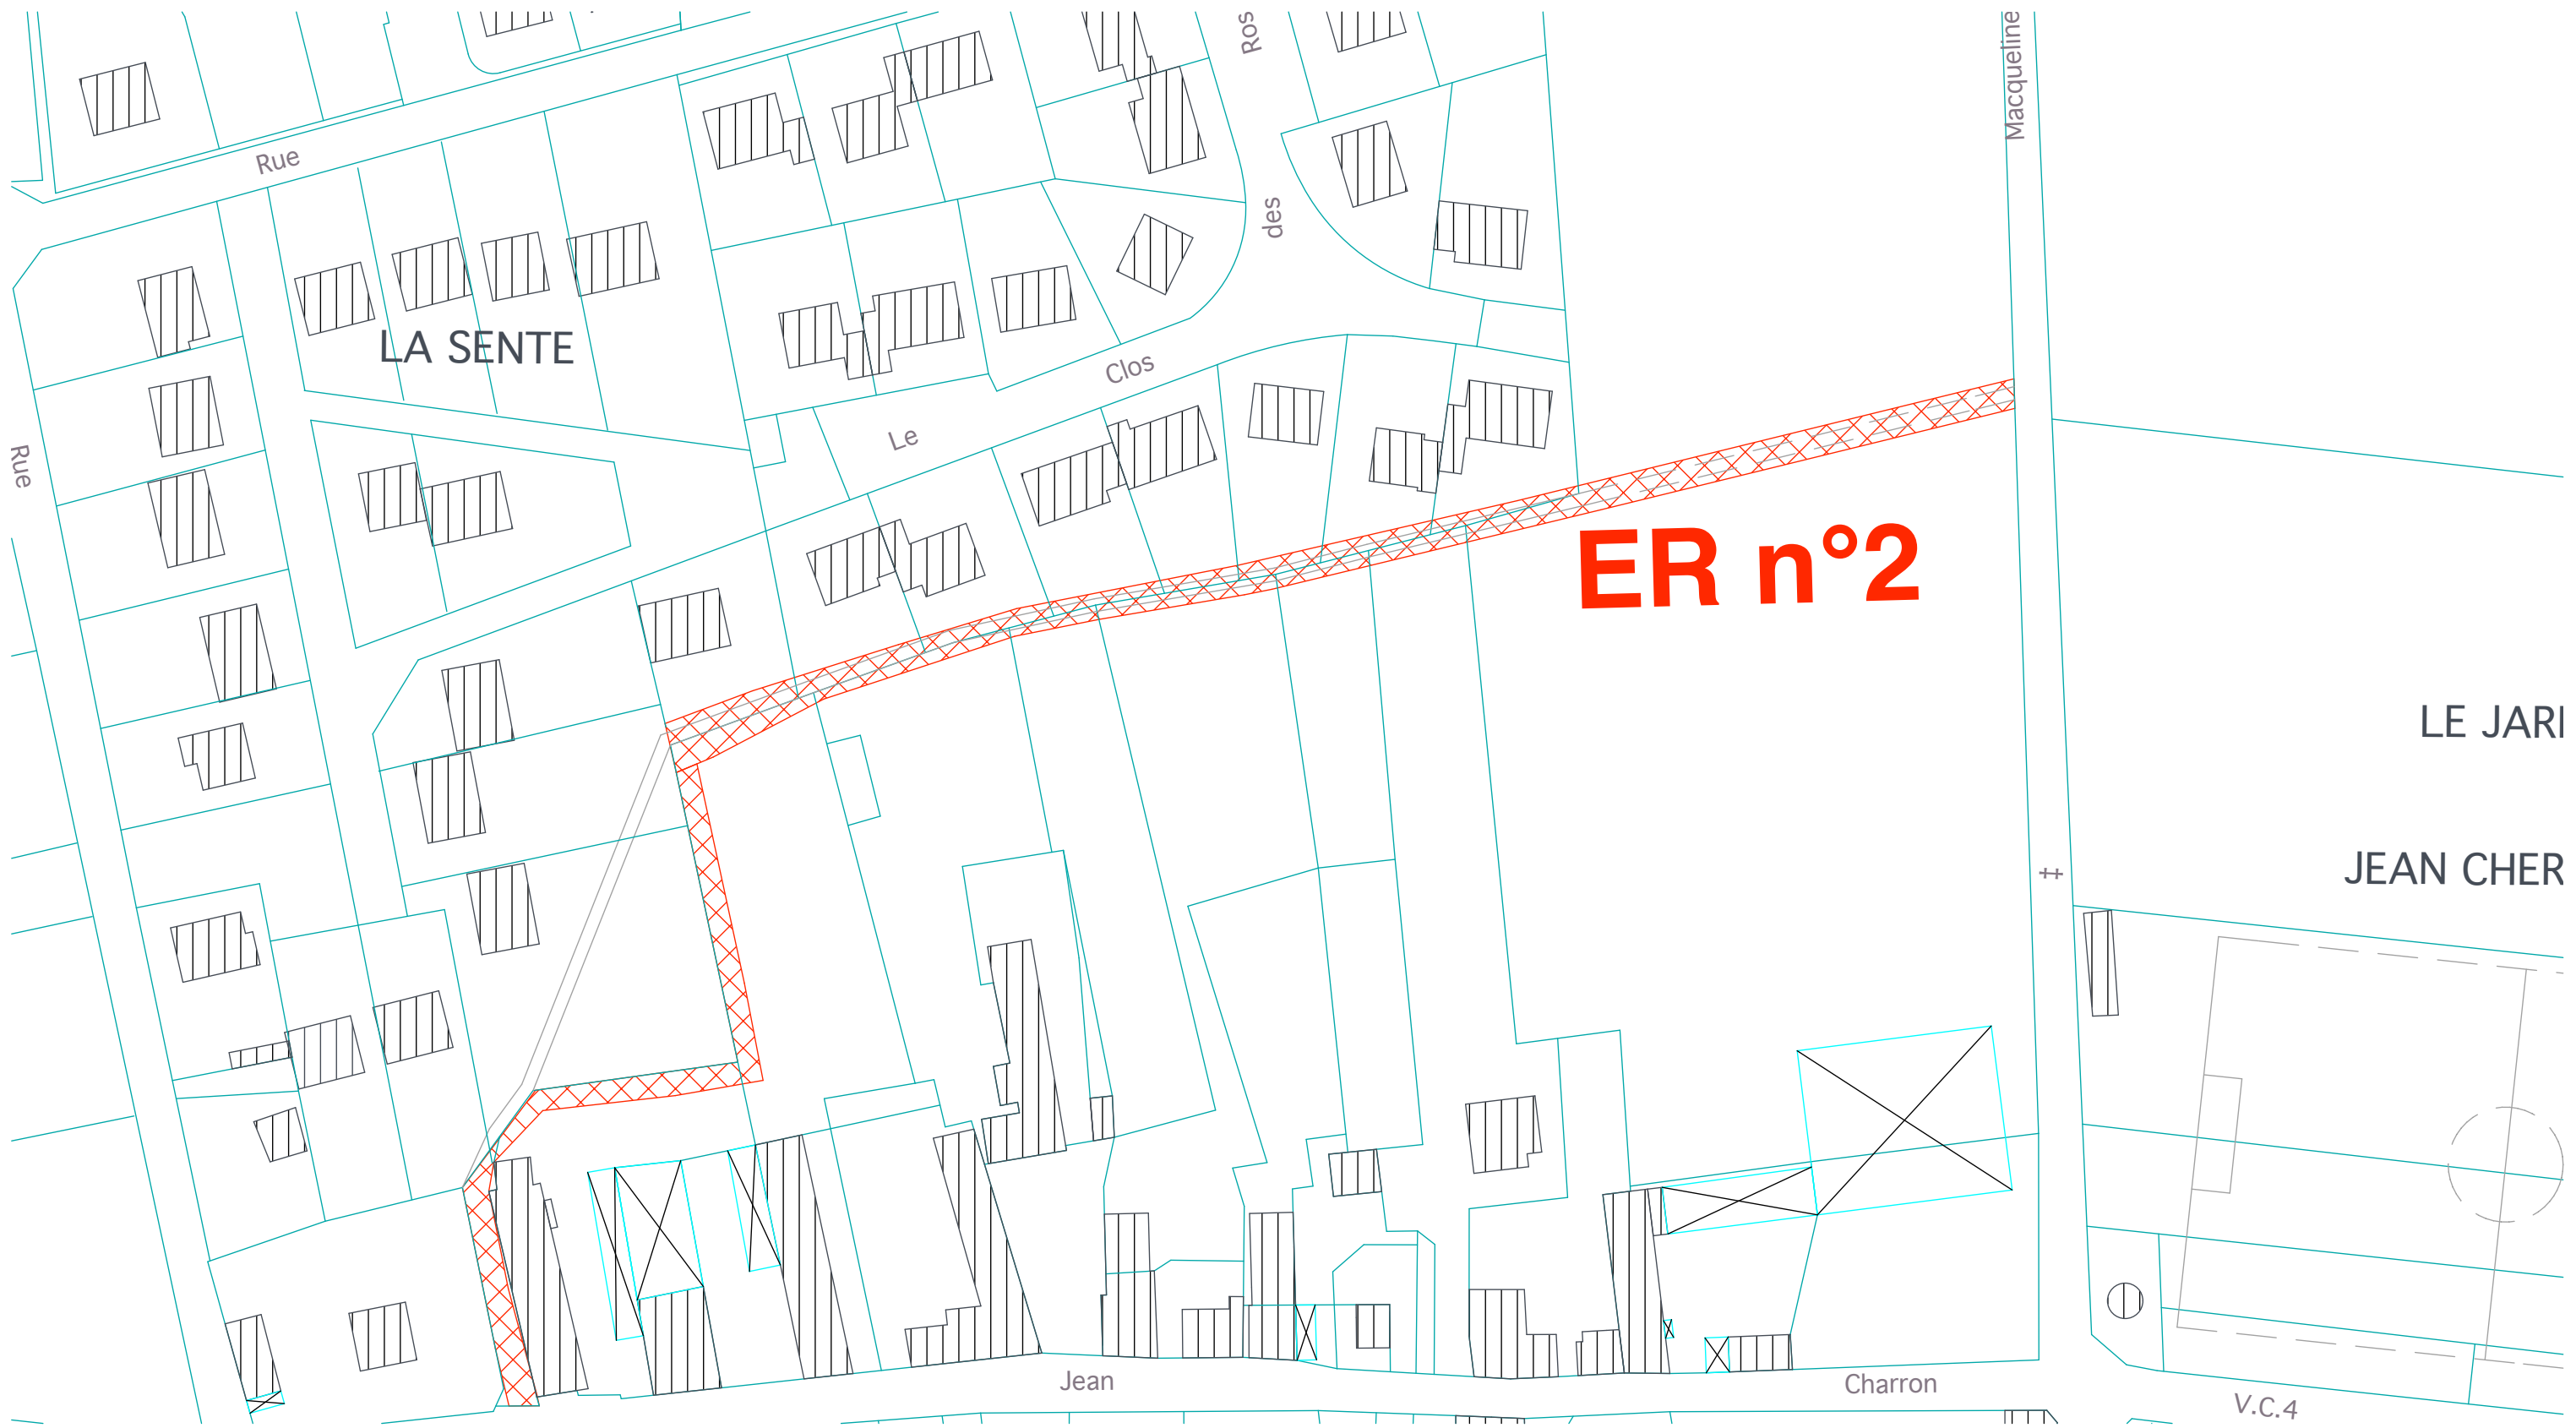


ER n°2

Emplacement Réserve n°2
Echelle : 1/1000è
Parcelles : ZB n°59 (p)
AB n° 295 (p), 297 (p),
386 (p), 248 (p), 24 (p),
354 (p), 275 (p), 273




Y

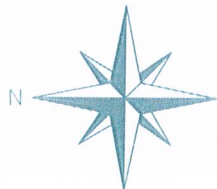

Emplacement Réserve n°3
Echelle : 1/1000è
Parcelle : AC n°271




ER n°5

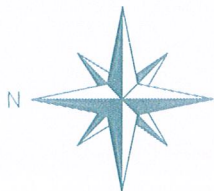


Emplacement Réservé n°5
Echelle : 1/1000è
Parcelle : ZM n°59 (p)

LE VILLAGE

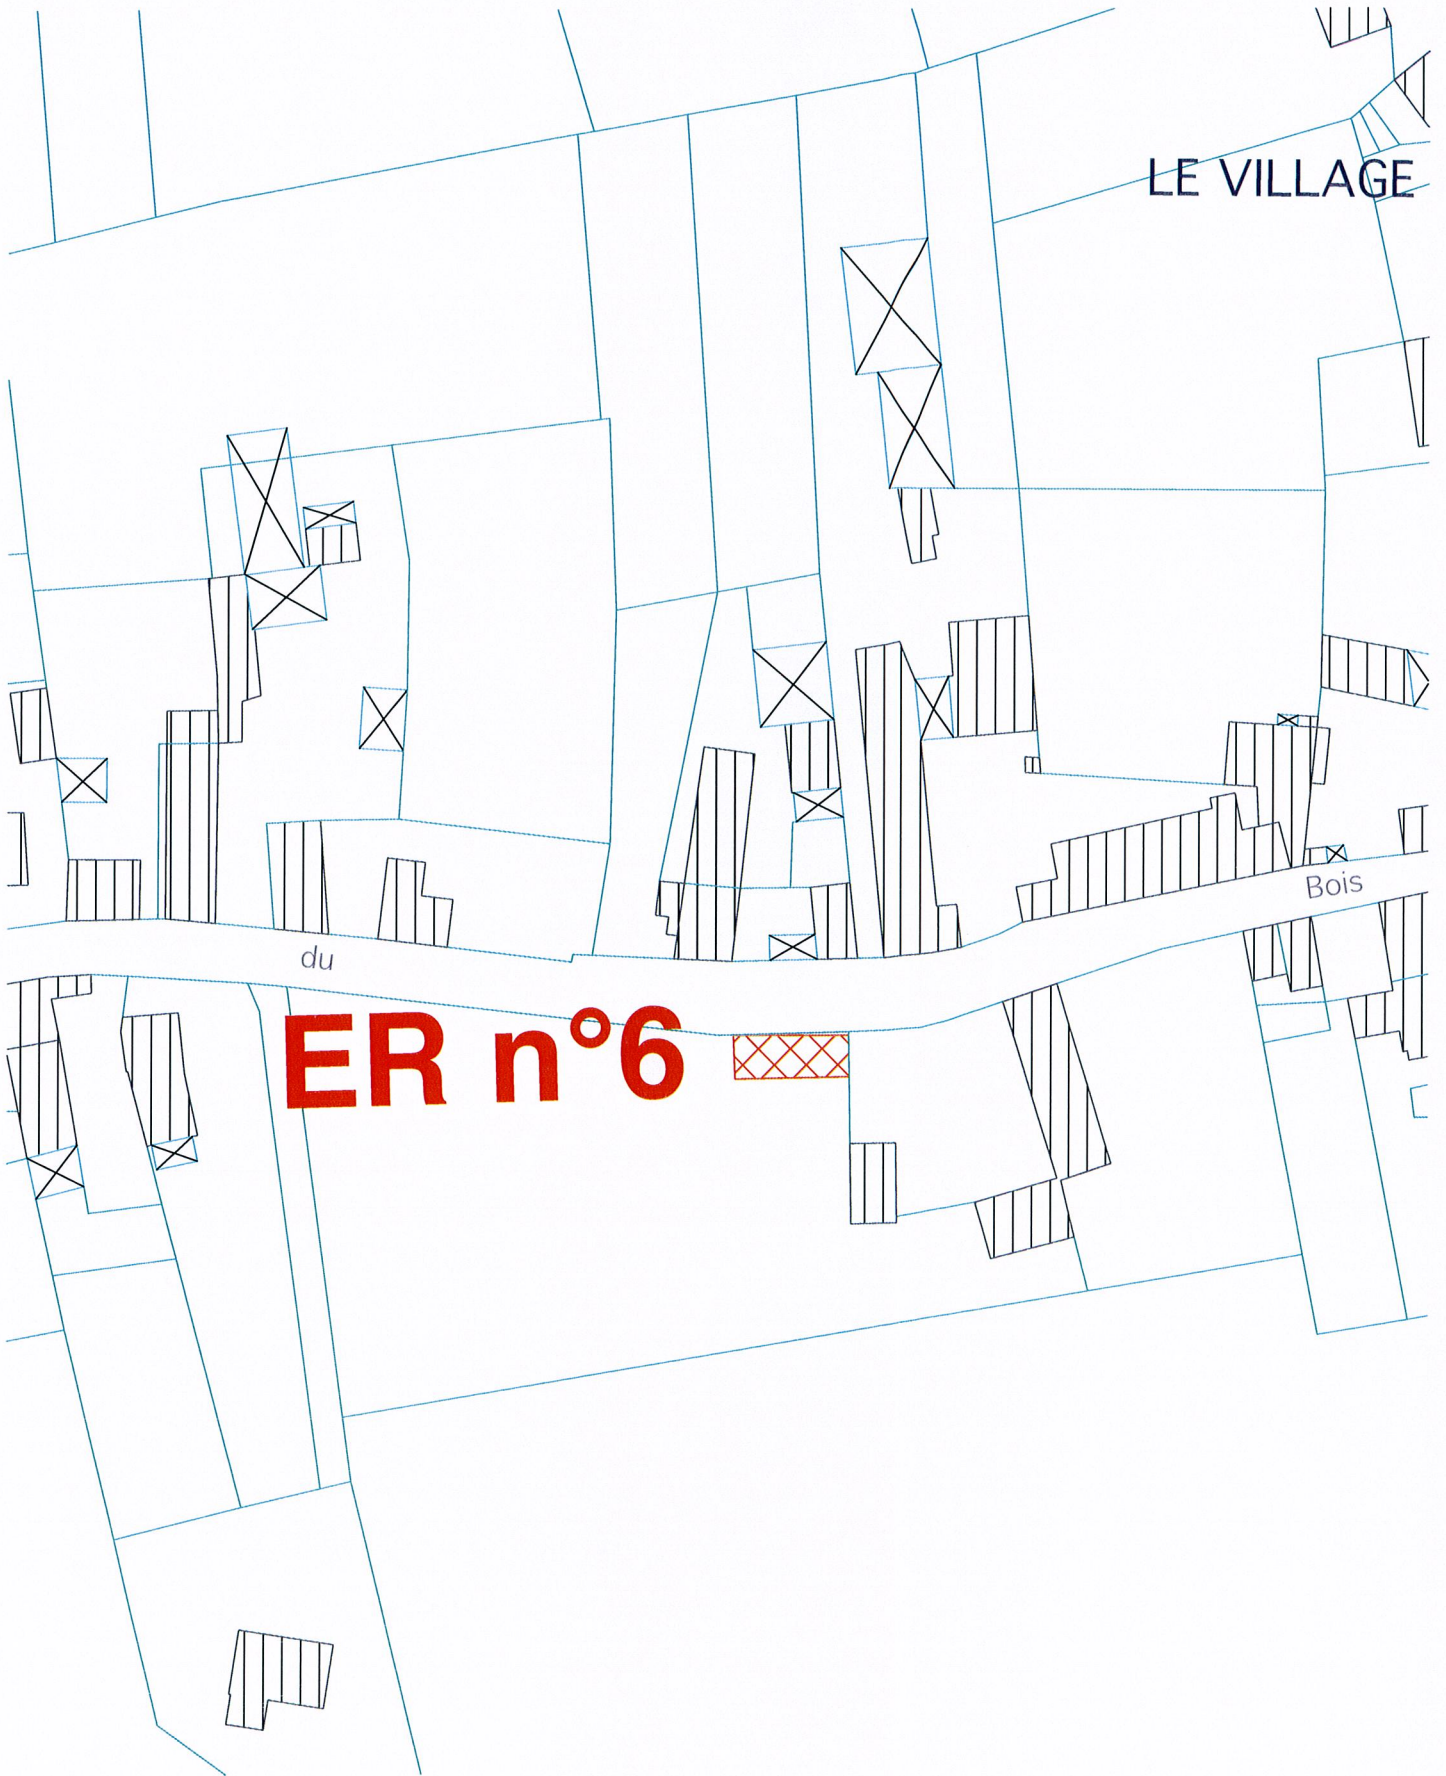

ER n°6

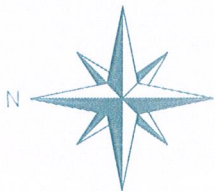

Emplacement Réservé n°6


Echelle : 1/1000è

Parcelle : AB n°457 (p)

ER n°7




LE TRYE

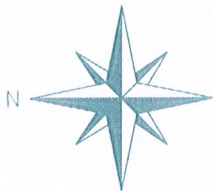

Emplacement Réservé n°7

Echelle : 1/1000è

Parcelle : ZB n°20 (p)

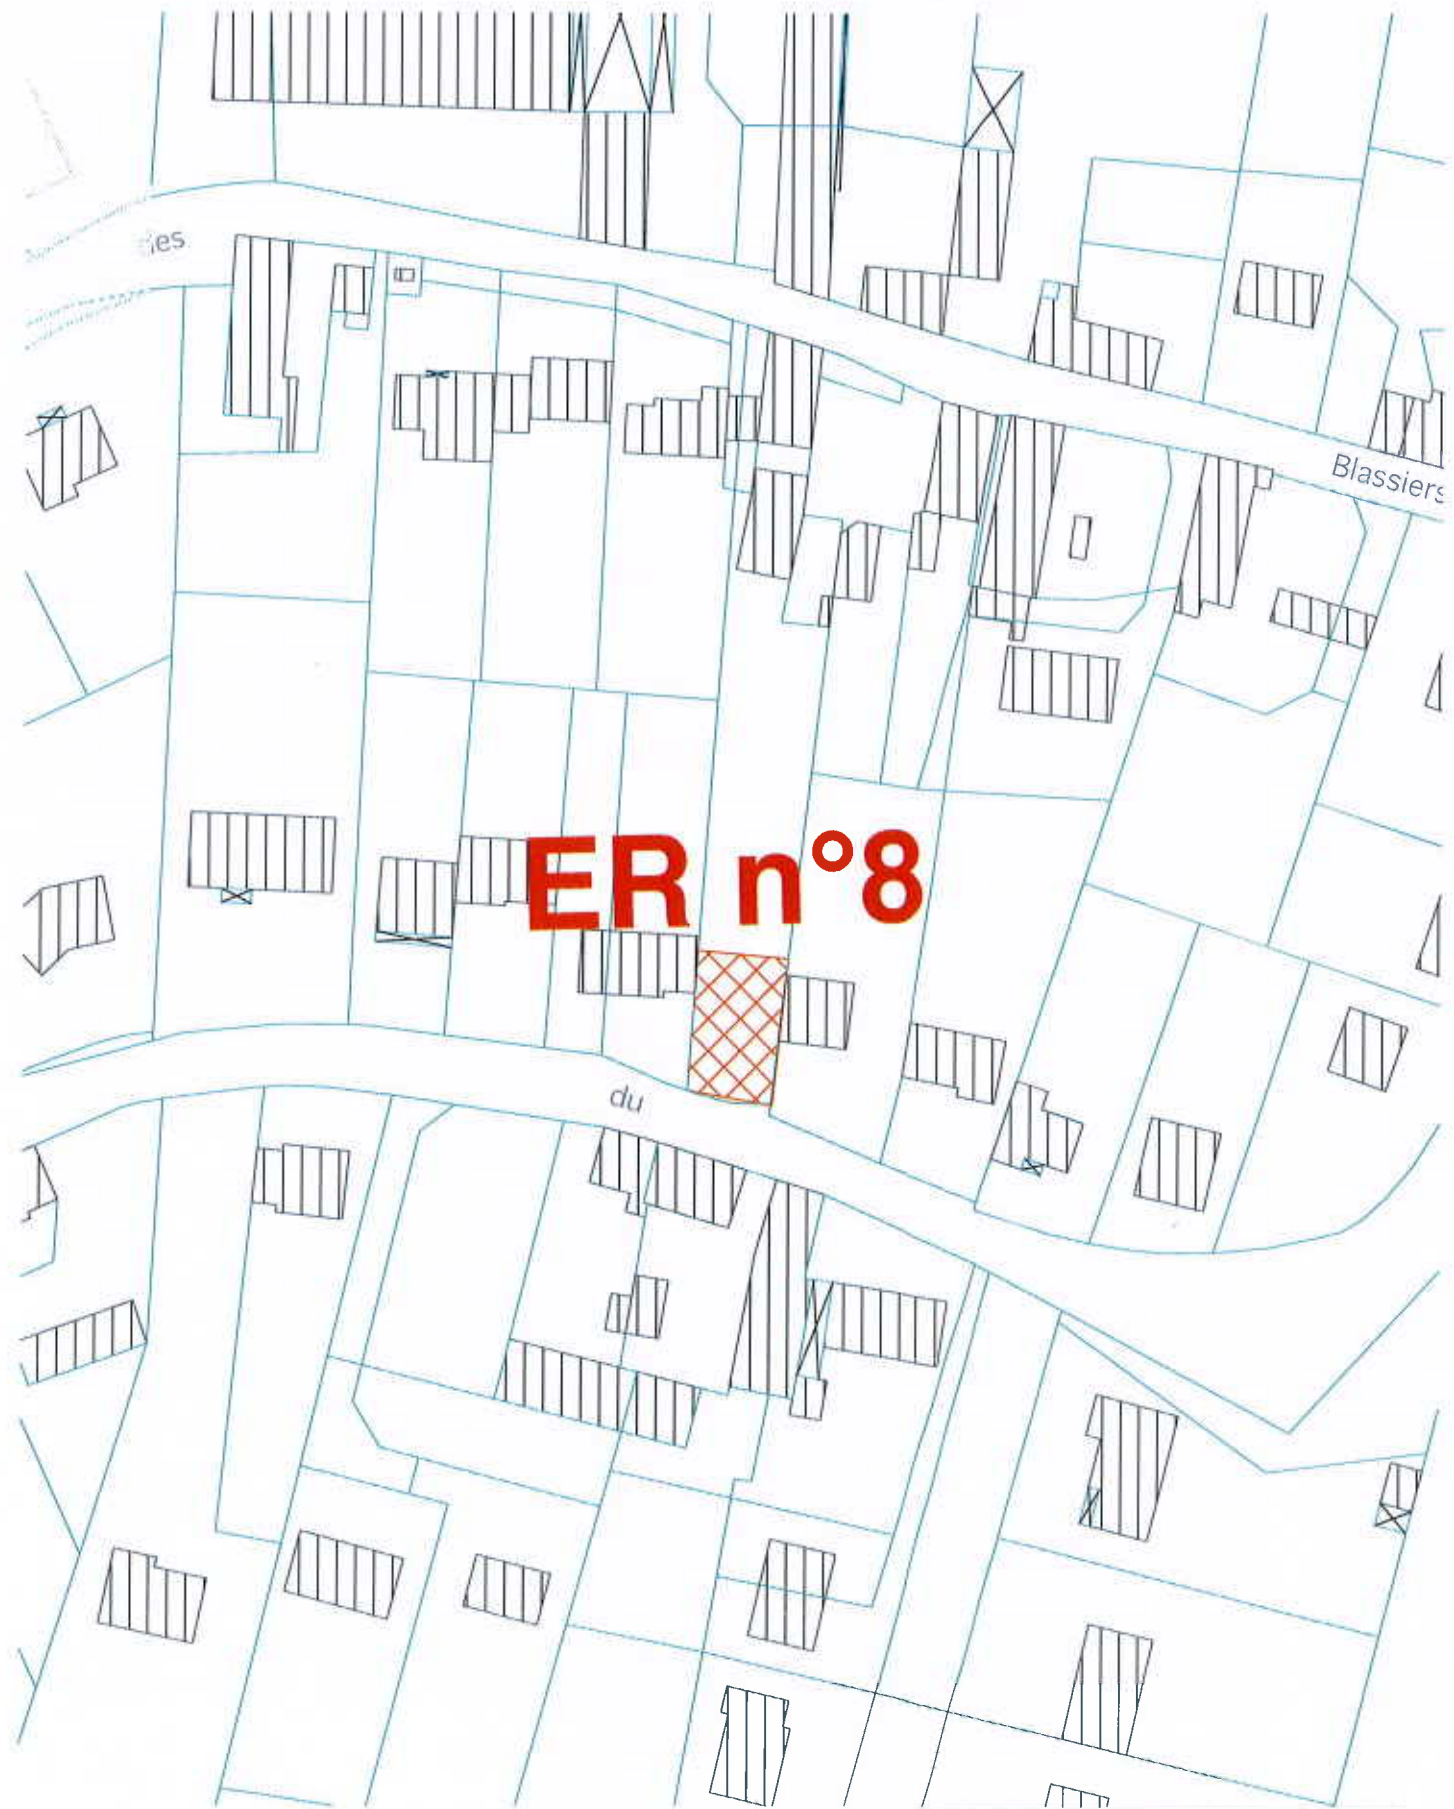

ER n°8



Emplacement Réservé n°8
Echelle : 1/1000è
Parcelle : AC n°119



Emplacement réservé n°9
Echelle : 1/1000è
Parcelle : ZN n°191